


Габаритный чертеж

- 100-2 -2 - 1

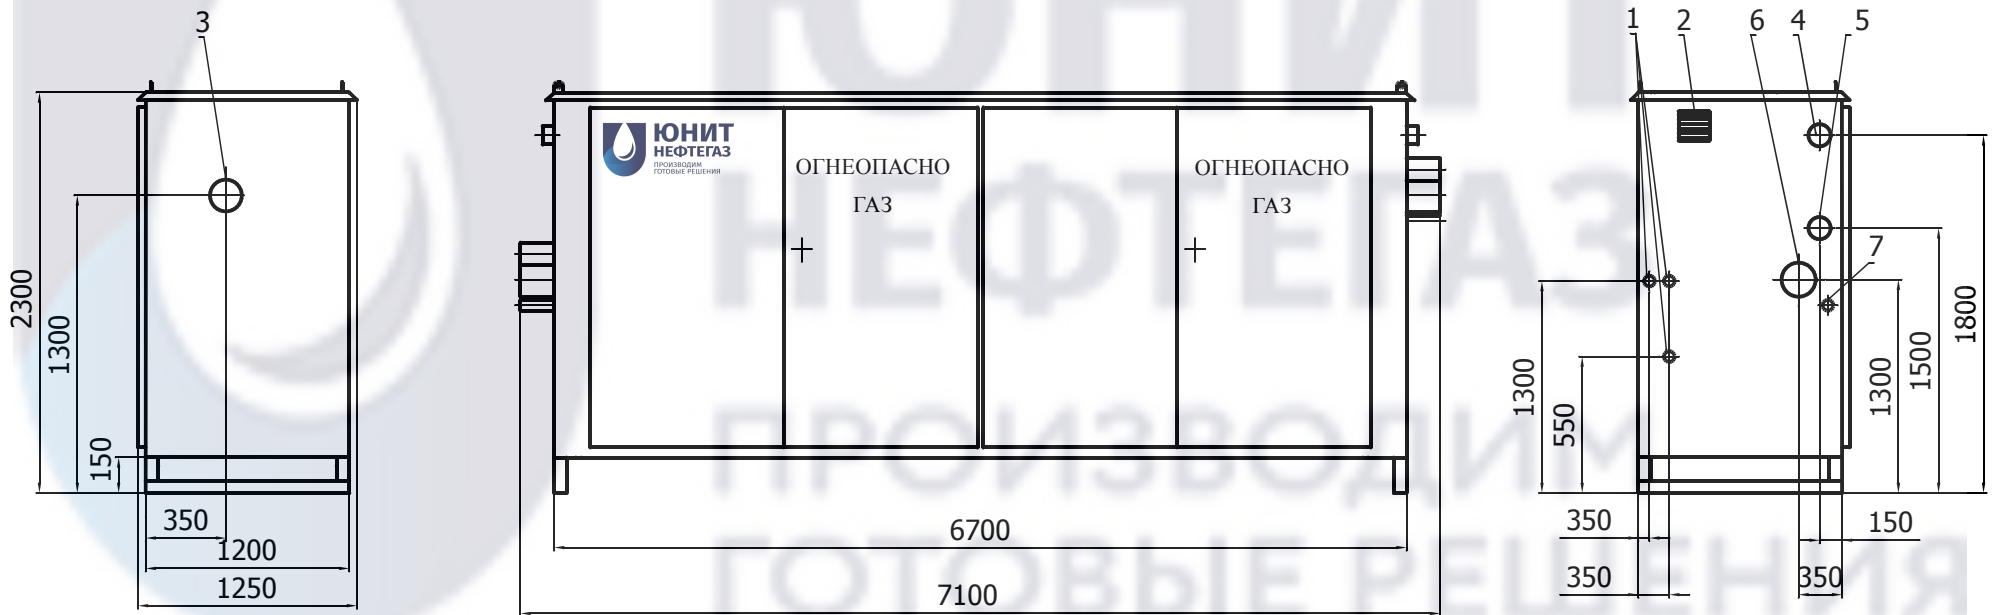

1-продувочный патрубок (Ду20); 2-жалюзийная решетка; 3-Рвх.(Ду100); 4-выход ПСК-50 (Ду50); 5-вход ПСК-50 (Ду50); 6-Рвх.(Ду100); 7-подвод импульса к регулятору (Ду25).

Размеры в процессе производства могут незначительно измениться.

ООО "Юнитнефтегаз" +7(8452) 39-84-81 www.ung64.ru

+7 (8452) 39-76-30 www.unitneftegaz.ru